

**BUNDESMINISTERIUM FÜR
LAND- UND FORSTWIRTSCHAFT,
UMWELT UND WASSERWIRTSCHAFT
SEKTION IV**

**AMT DER NIEDERÖSTERREICHISCHEN
LANDESREGIERUNG
ABTEILUNG WASSERWIRTSCHAFT**

SCHUTZWASSERWIRTSCHAFTLICHES GRUNDSATZKONZEPT

SCHWECHAT

**KLAUSEN - LEOPOLDSDORF
BIS QUERUNG SÜDAUTOBAHN**

LAGEPLAN

PROFILE UND ÜBERFLUTUNGSFLÄCHEN

km 43,060 (Profil 120) bis km 51,145 (Profil 159V)

M 1 : 5.000

Projektscode: 12005210

Wien, im Mai 2007

**GRUPPE®
WASSER**



GRUPPE WASSER
Ziviltechnikergesellschaft für
Wasserwirtschaft GmbH

A-1040 Wien, Wiedner Hauptstraße 19
Telefon: (01) 505 19 84, Fax DW 43
E-mail: office@GruppeWasser.at

Legende:



Überflutungsfläche HQ 30



Überflutungsfläche HQ 100



potentielle Überflutungsfläche



Anschlaglinie Flächenwidmungsplan



Anschlaglinie Hochwasser Juli 1997

2



Querprofile Schwechat



Flussachse



Kilometrierung Gruppe Wasser



Trennung Klassifikationsbereiche



5 m Höhengschichtenlinie [m ü.A.]



1 m Höhengschichtenlinie [m ü.A.]

187.34


Wasserspiegellage bei HW 30 [m ü.A.]


187.38

Wasserspiegellage bei HW 100 [m ü.A.]

285.69 ▲

Hochwassermarke Juli 1997, vermessene Höhe [m ü.A.]

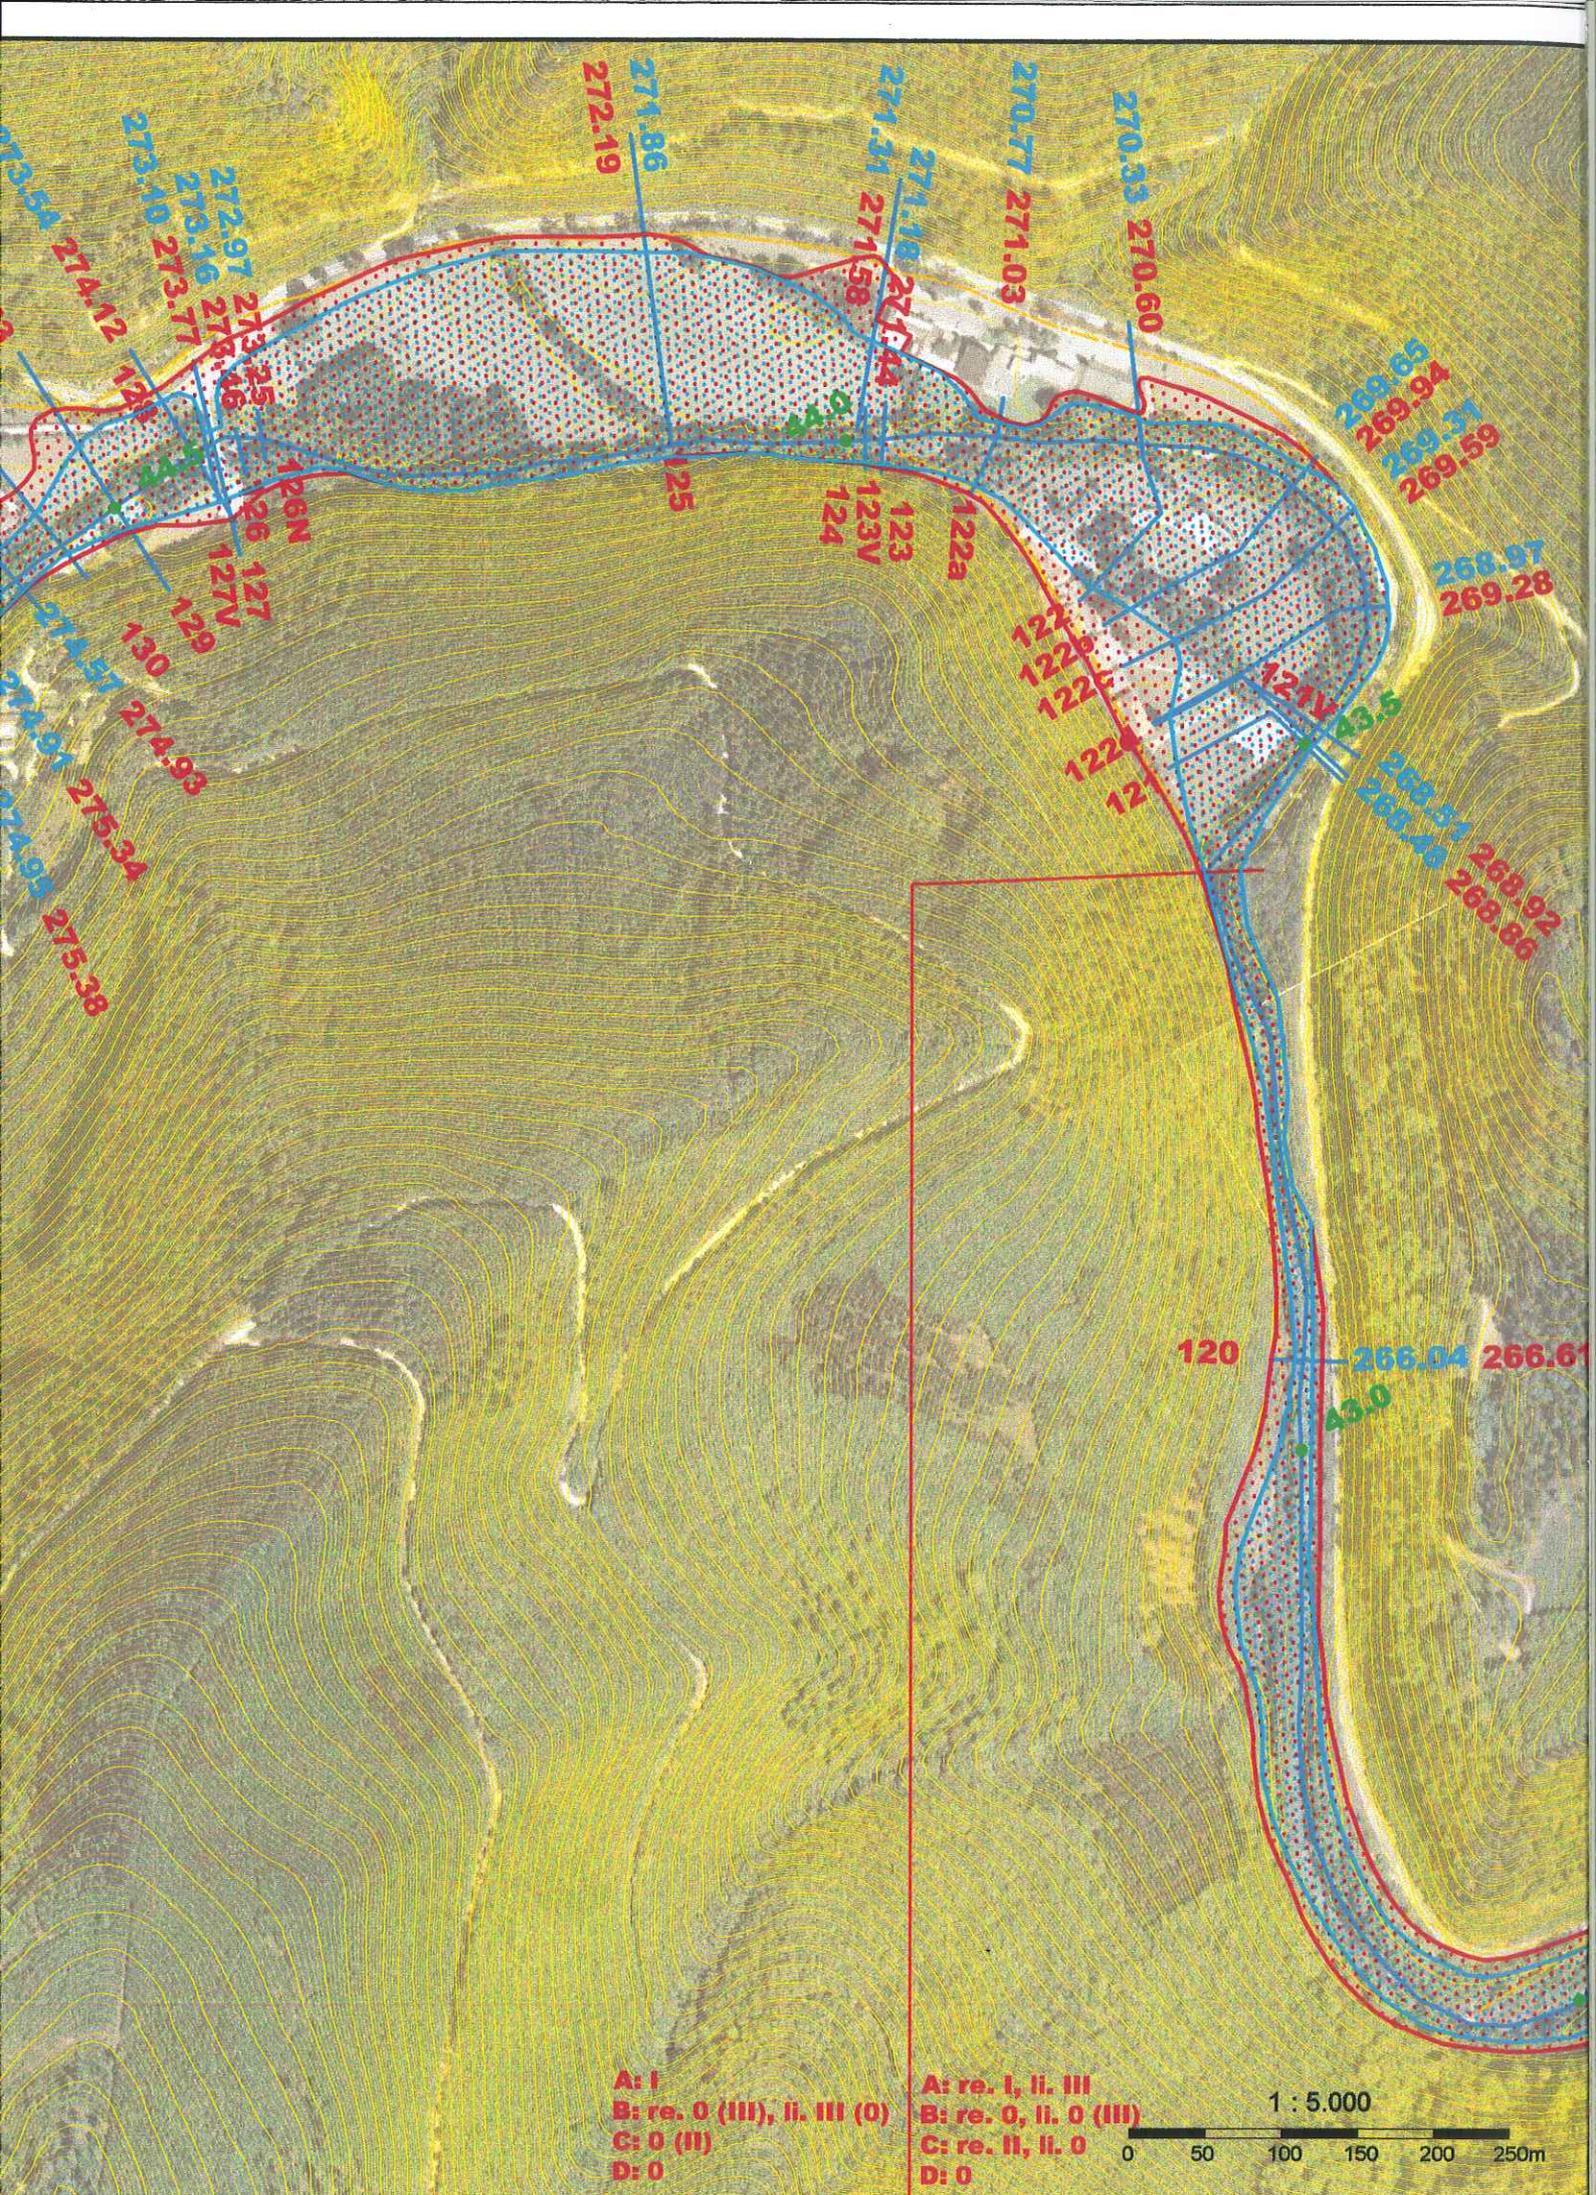

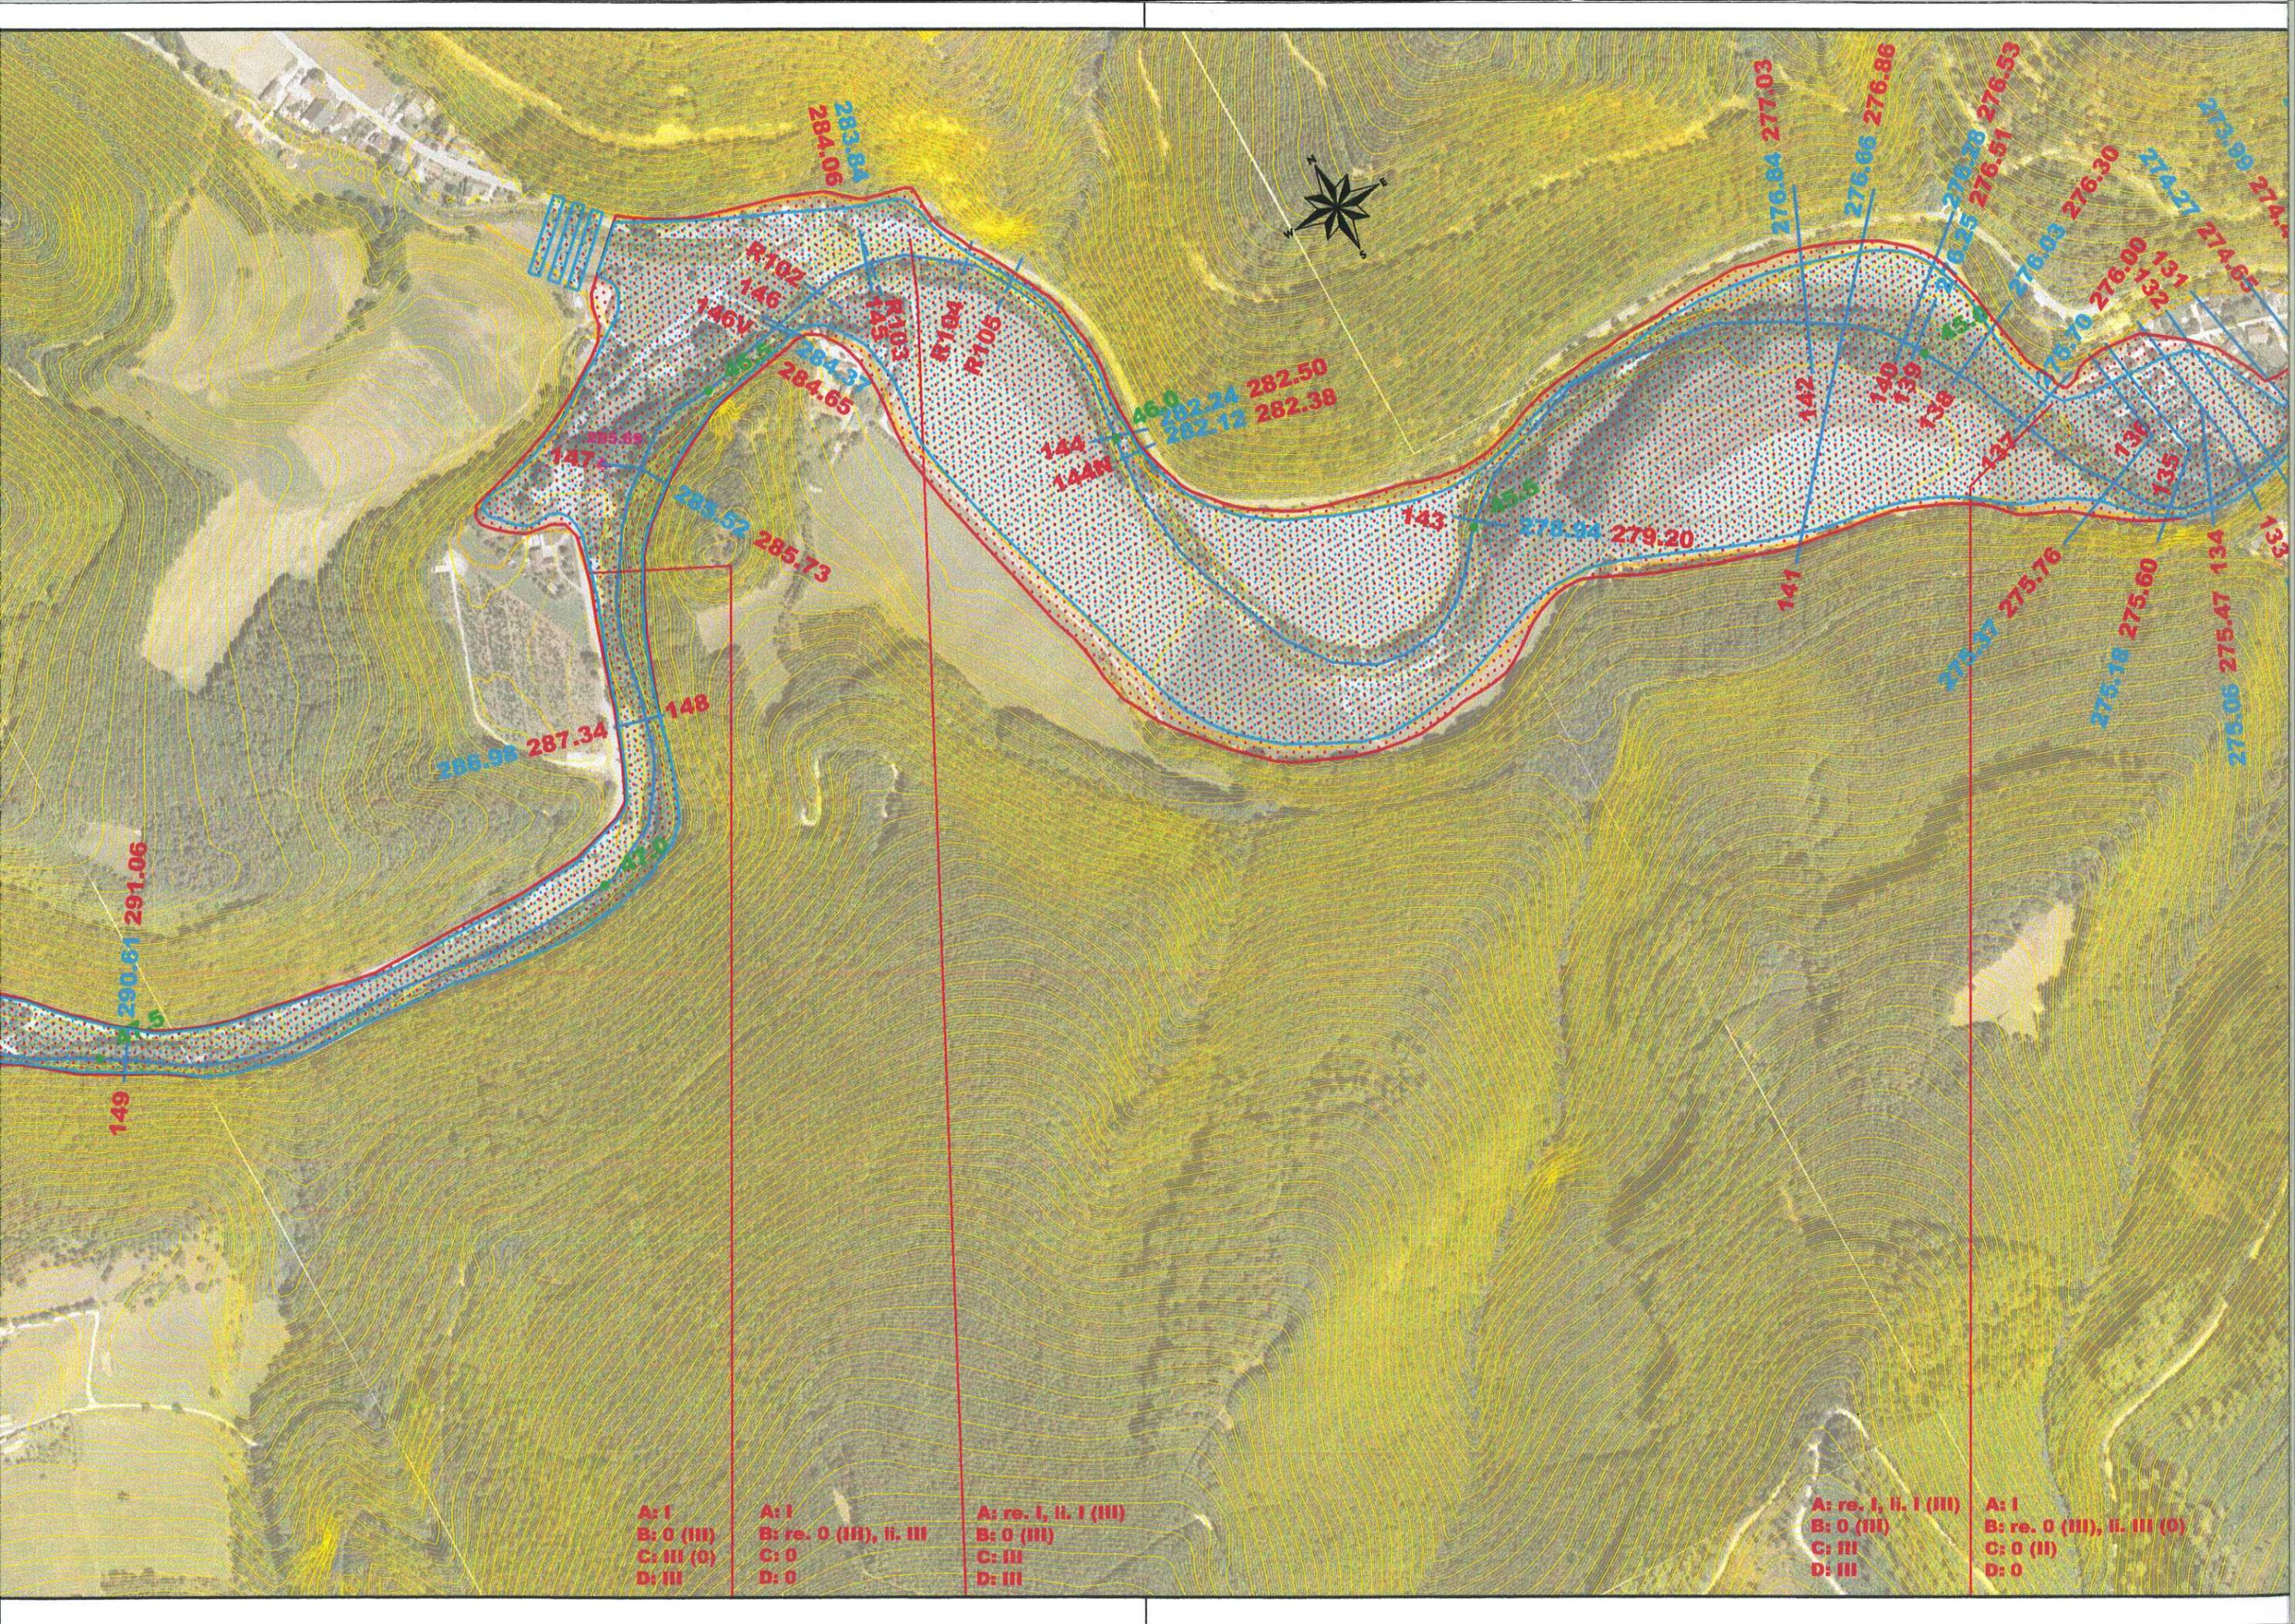

A: I
B: 0 (III)
C: III (0)
D: III


A: I
B: re. 0 (III), li. III
C: 0
D: 0

A: re. I, li. I (III)
B: 0 (III)
C: III
D: III

A: re. I, li. I (III)
B: 0 (III)
C: III
D: III

A: I
B: re. 0 (III), li. III (0)
C: 0 (II)
D: 0



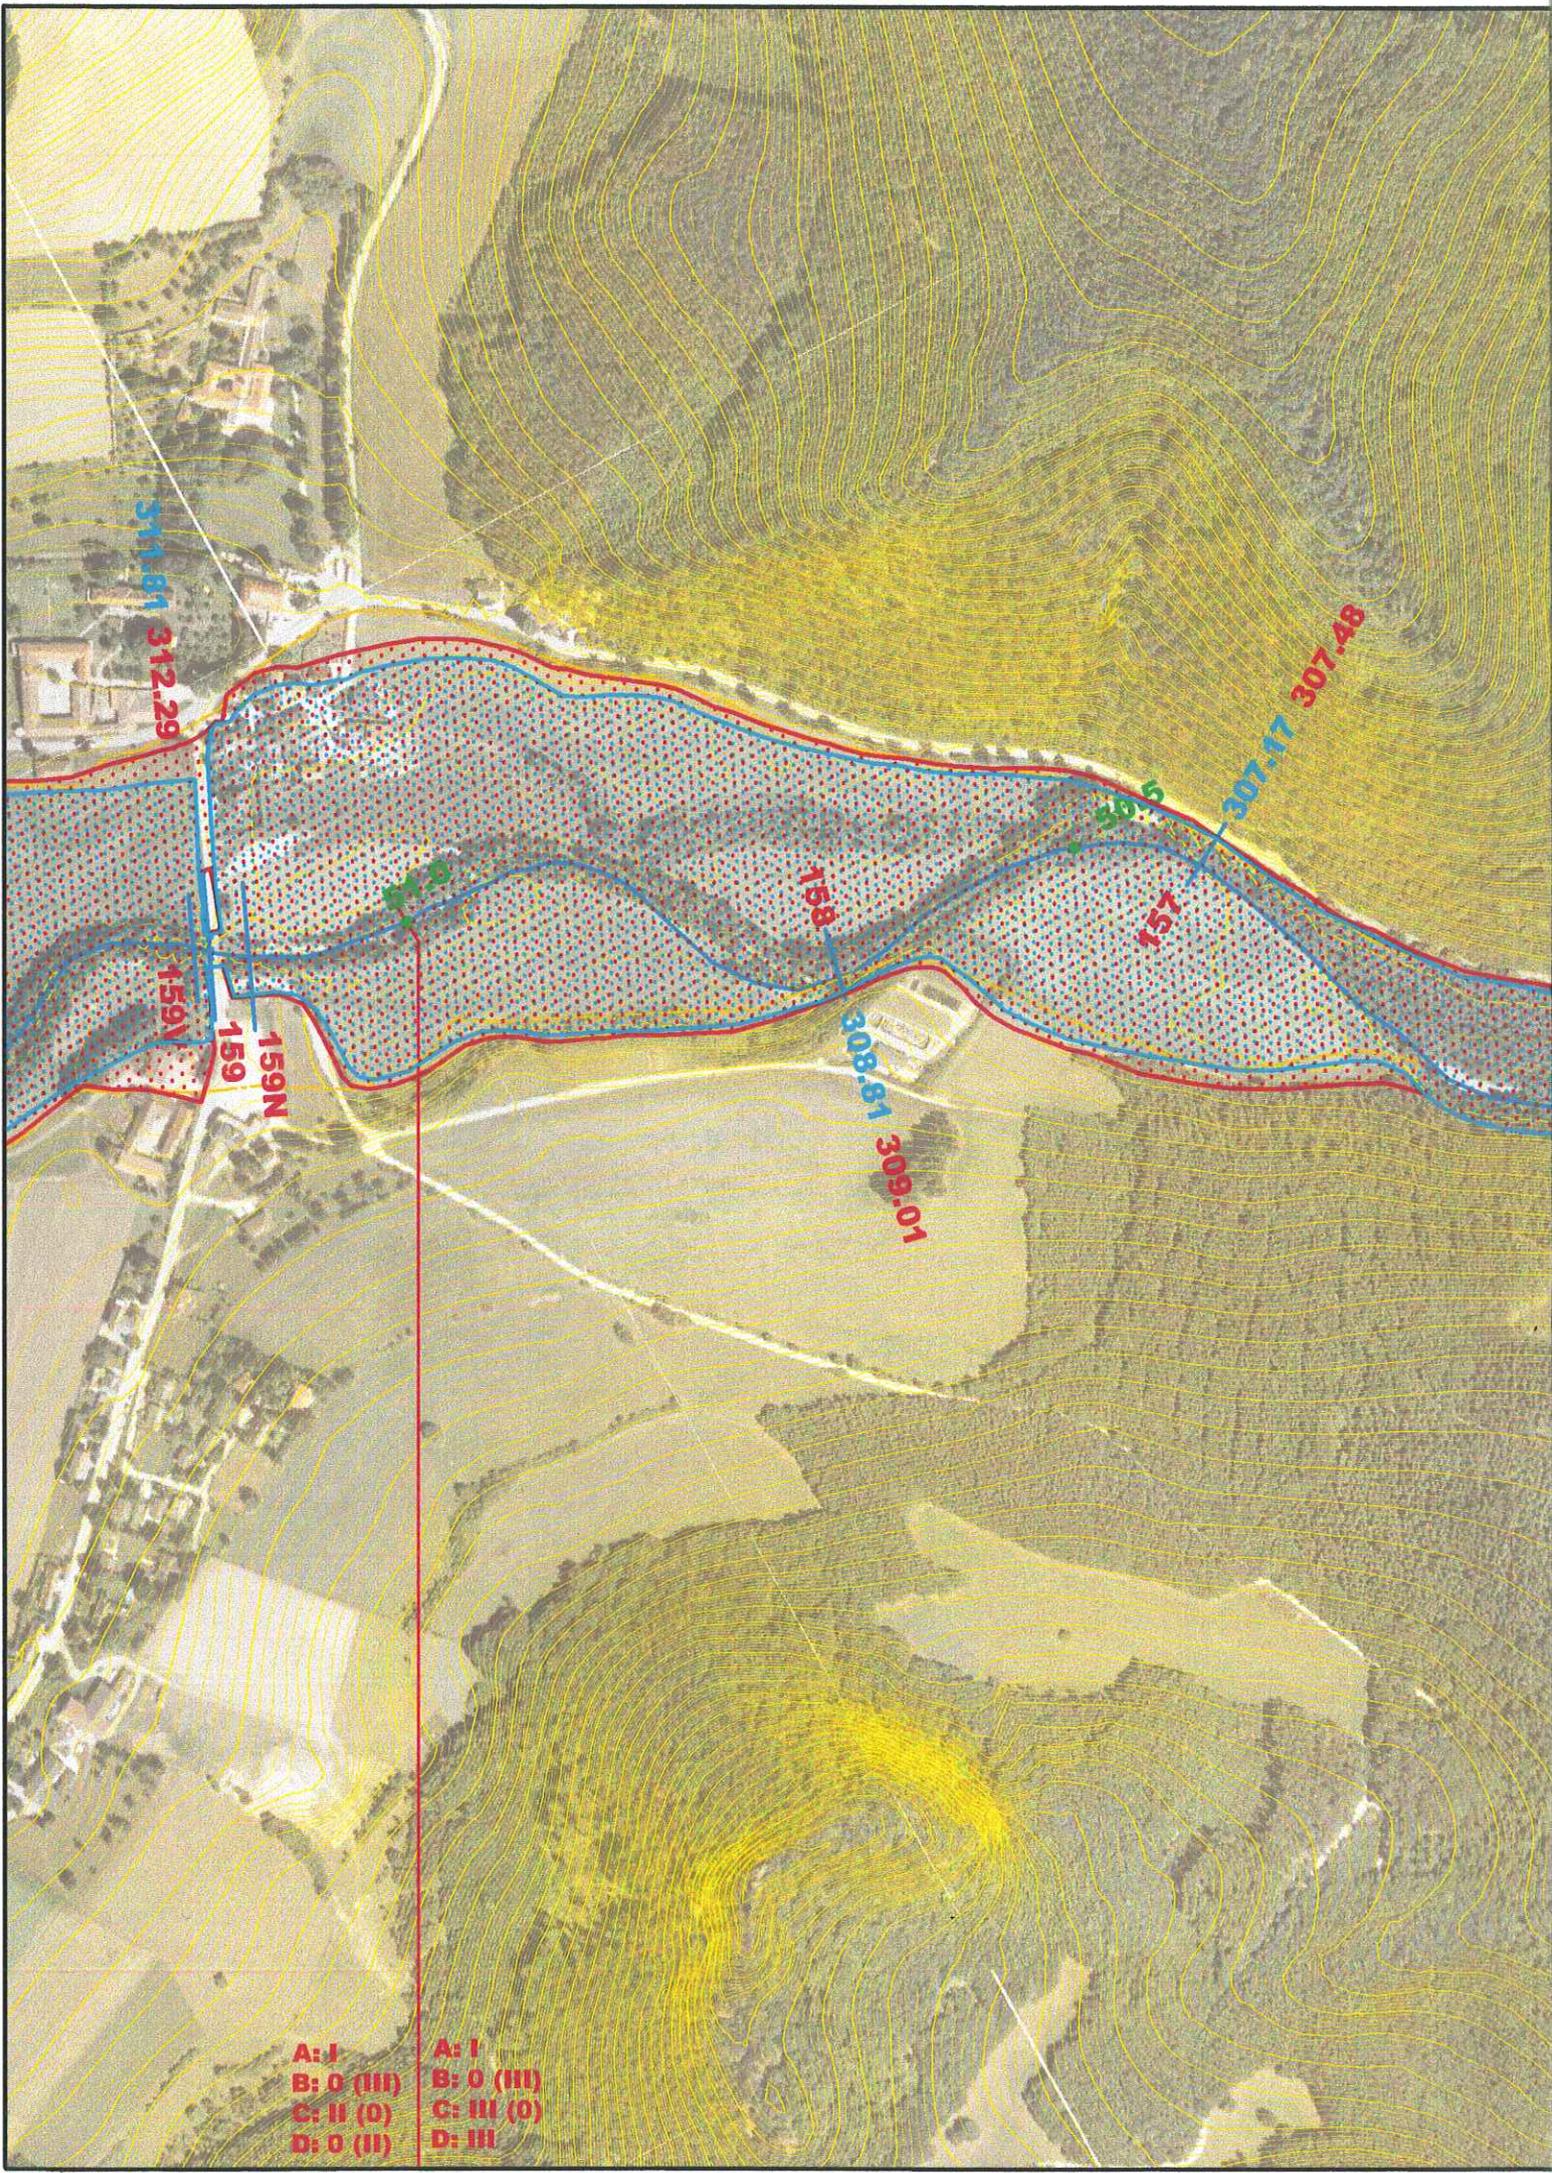

A: J
B: O (III)
C: II (O)
D: O (II)

A: I
B: O (III)
C: III (O)
D: III