



GEFAHRENZONENPLAN HEILIGENKREUZ

3. Rosental
3.2 Linker Seitengraben
3.3 Graben Ortsbereich

Gemeinde: Heiligenkreuz

Bezirk: Baden

Grundlagenerfassung:

ALP-infra
Scheikl+Henle OEG

A-1070 Wien, Hermannsgasse 6/21 A-5164 Seeham, Dorf 13
fon: +43(0)1/522 0 553 fon.: +43(0)6217/202 81
fax: +43(0)1/522 0 553-4 fax: +43(0)6217/202 83
anton.henle@alpinfra.com - mobil: +43(0)664/490 48 24
manfred.scheikl@alpinfra.com - mobil: +43(0)664/821 18 35



die.wildbach
und lawinenverbauung

Gebietsbauleitung Burgenland und
Südliches Niederösterreich
Neunkirchnerstraße 125
2700 Wr. Neustadt
e-mail: gbl.bsnoe@wlv.bmlfuw.gv.at

GEFAHRENZONENKARTE

1 : 2000



aufgenommen:

verfaßt:

ausgefertigt:

Handwritten signature


Gebietsbauleiter:

Handwritten signature

Dipl. Ing. Heinrich Grünwald

Beilage Nr.:

2-C

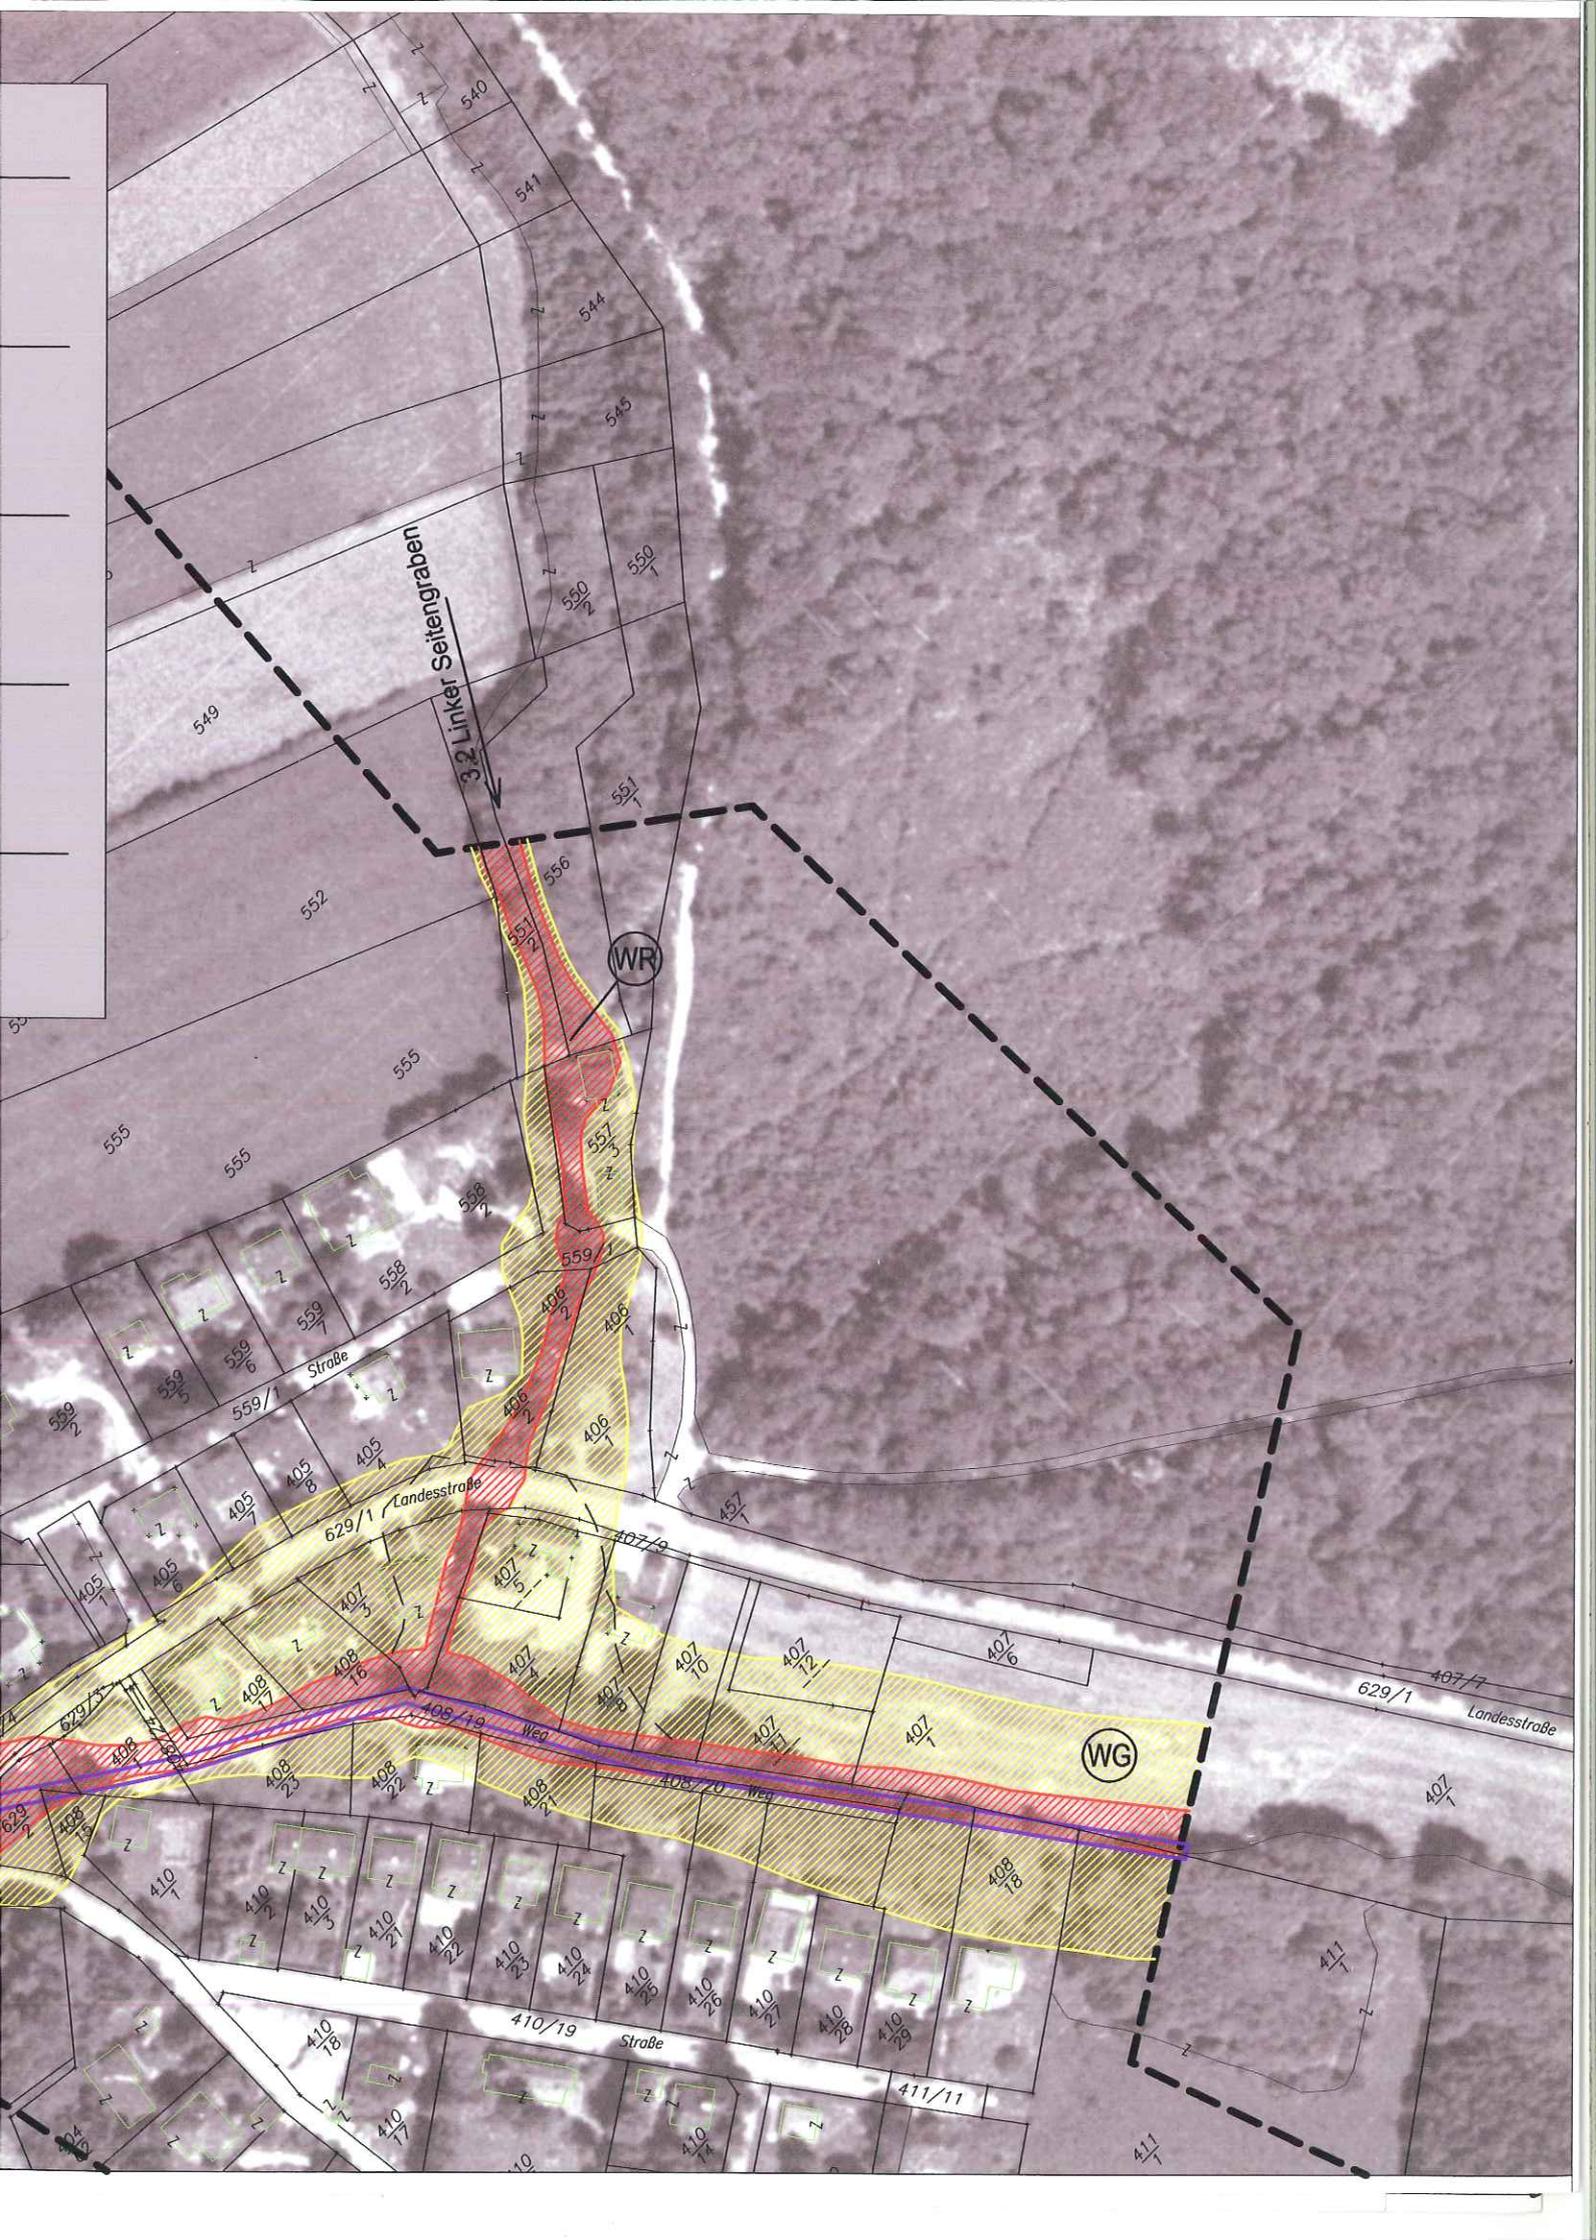

WLV - GZP GEFAHRENZONENKARTE PLANZEICHEN

ROTE GEFAHRENZONE

GZP - VO 76 §6 lit. a
(BGBl Nr. 436/76)



Wildbach



Lawine

GELBE GEFAHRENZONE

GZP - VO 76 §6 lit. b




Wildbach



Lawine

BLAUER VORBEHALTSBEREICH

GZP - VO 76 §6 lit. c

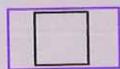

BENÖTIGTE BEREICHE FÜR



Technische
Maßnahmen



Forstlich - biologische
Maßnahmen



Sicherstellung der
Schutzfunktion



Sicherstellung des
Verbauungserfolges

BRAUNER HINWEISBEREICH

GZP - VO 76 §7 lit. a



Rutschung




Steinschlag



andere Naturgefahren
Signatur nach Bedarf

VIOLETTES HINWEISBEREICH

GZP - VO 76 §7 lit. b

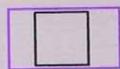

Beschaffenheit des Bodens



Beschaffenheit des Geländes

GRENZE DES RAUMRELEVANTEN BEREICHS

GZP - VO 76 §5 Abs.2 lit. b



GRENZE DES PLANUNGSGBIETS

GZP - VO 76 §3



